
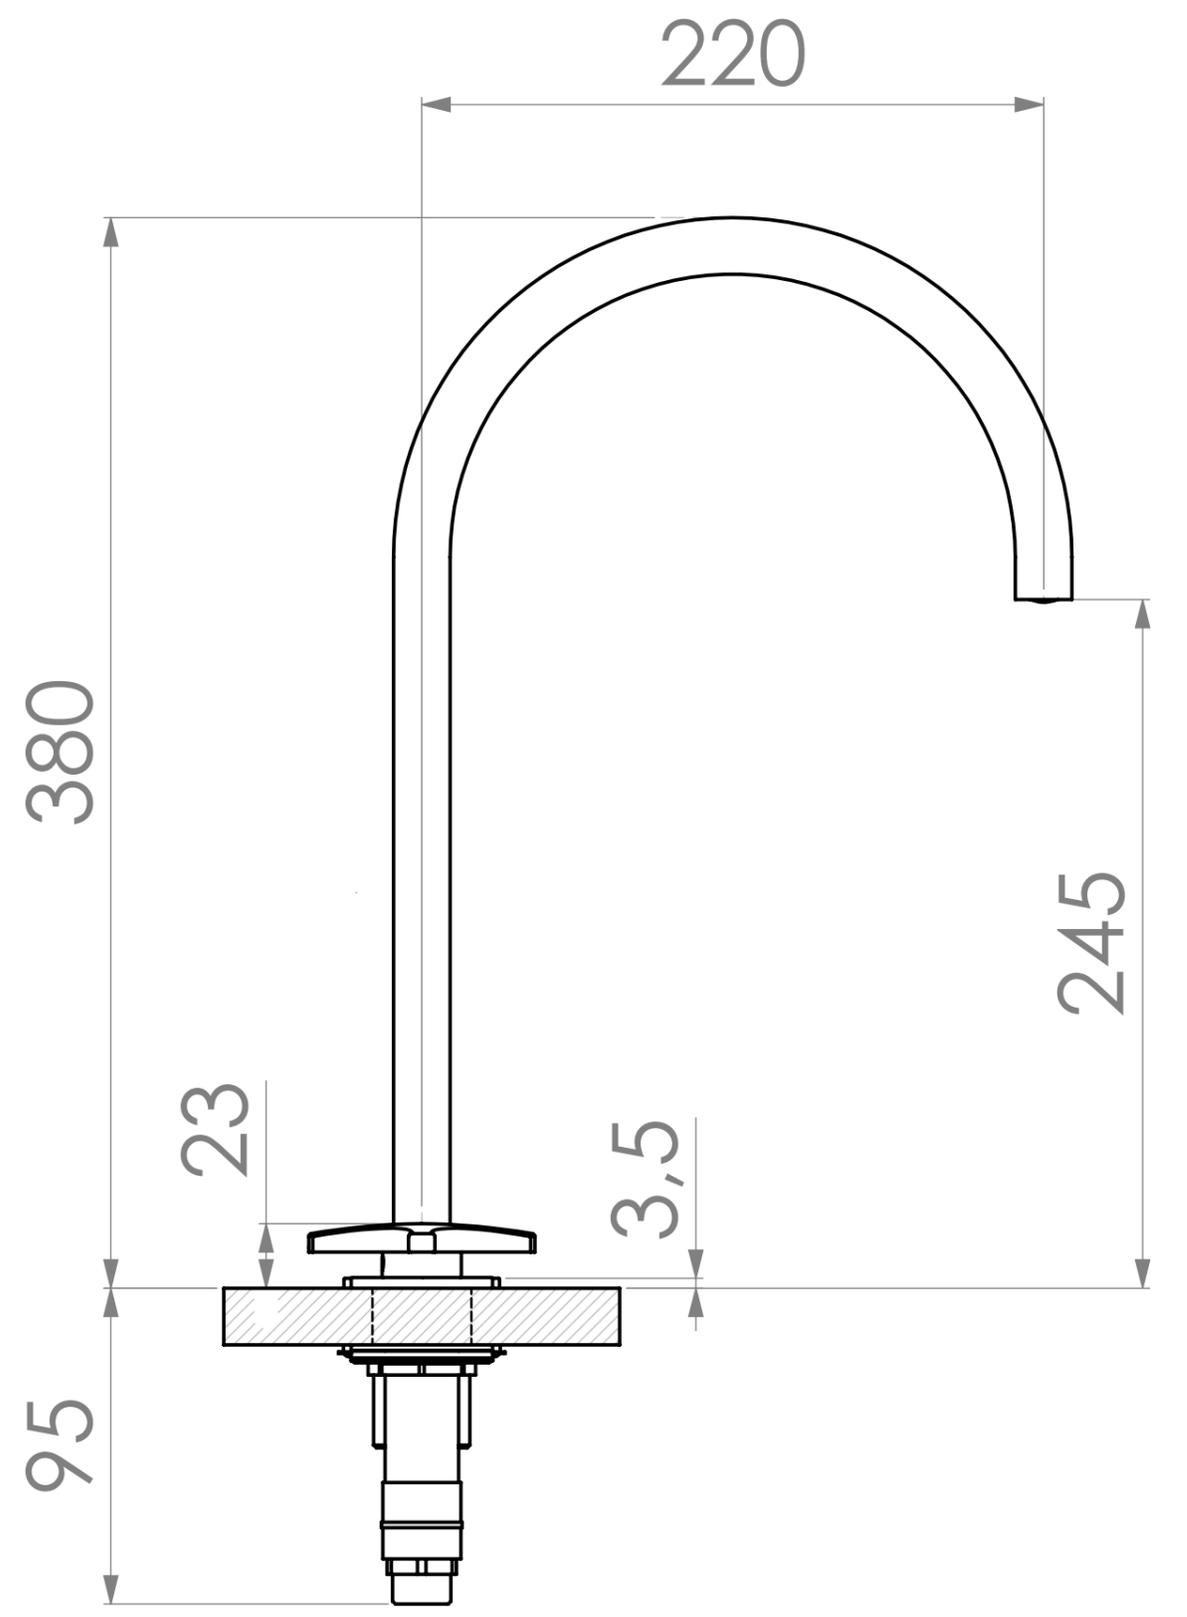


MAX 50

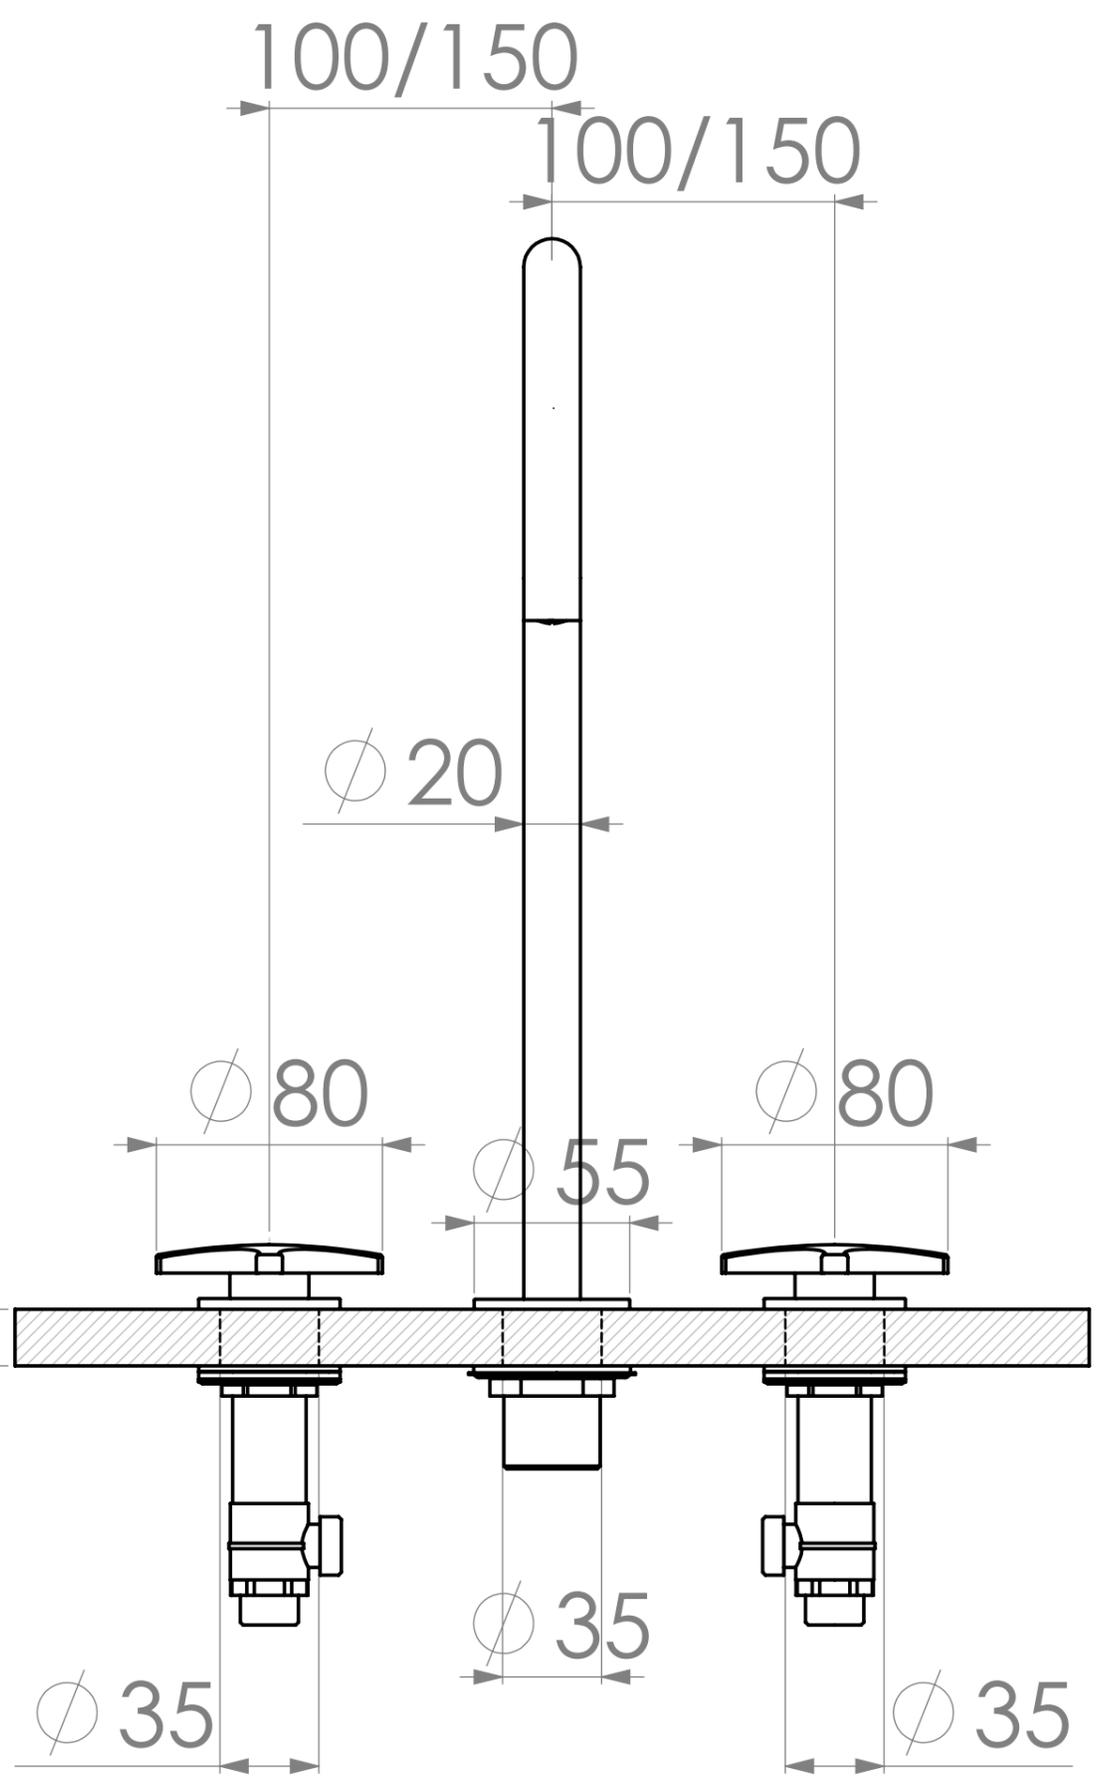

Disegno di proprietà della Geda S.R.L. Riproduzione vietata senza autorizzazione

DATA: 24/11/2021

**RADOMONTE**

FINITURA:

APPROVATO:

ELABORATO:

DENOMINAZIONE

DIXI 3 FORI CANNA A PONTE RIALZATA

CODICE

DXN26