


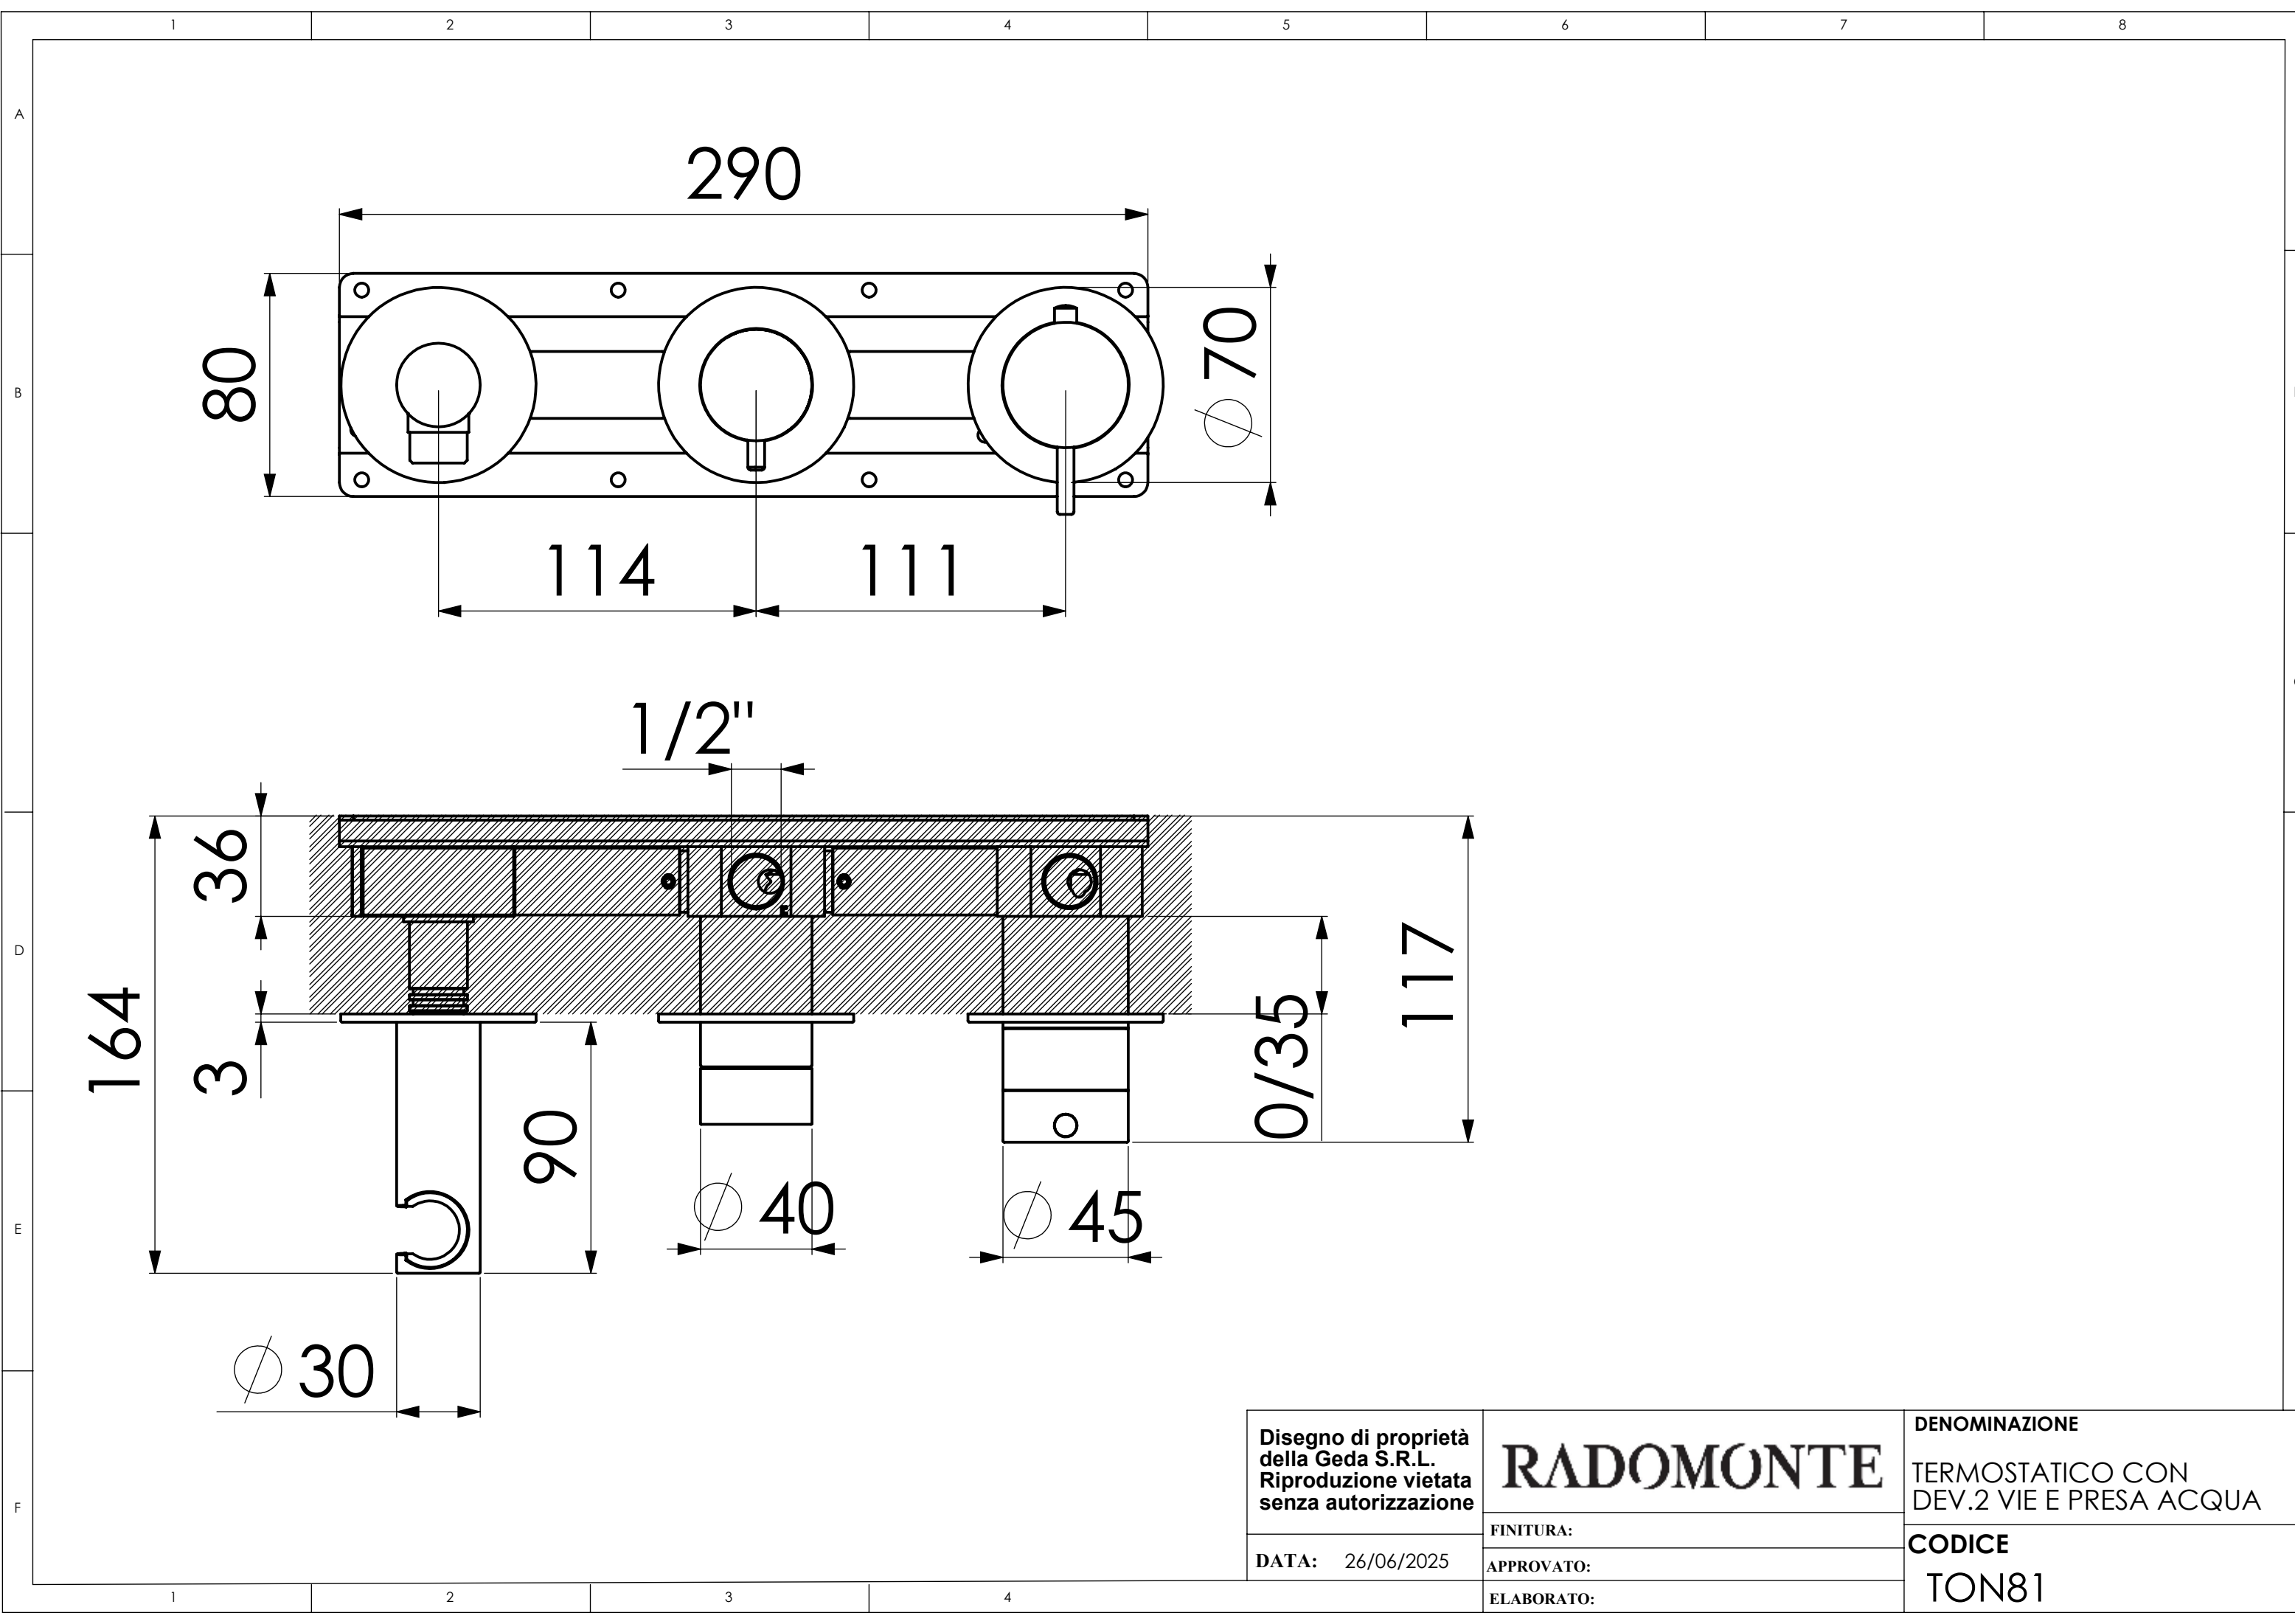

Disegno di proprietà
della Geda S.R.L.
Riproduzione vietata
senza autorizzazione

DATA: 26/06/2025

RADOMONTE		
		FINITURA:
		APPROVATO:
ELABORATO:		

DENOMINAZIONE
TERMOSTATICO CON DEV.2 VIE E PRESA ACQUA
CODICE
TON81