


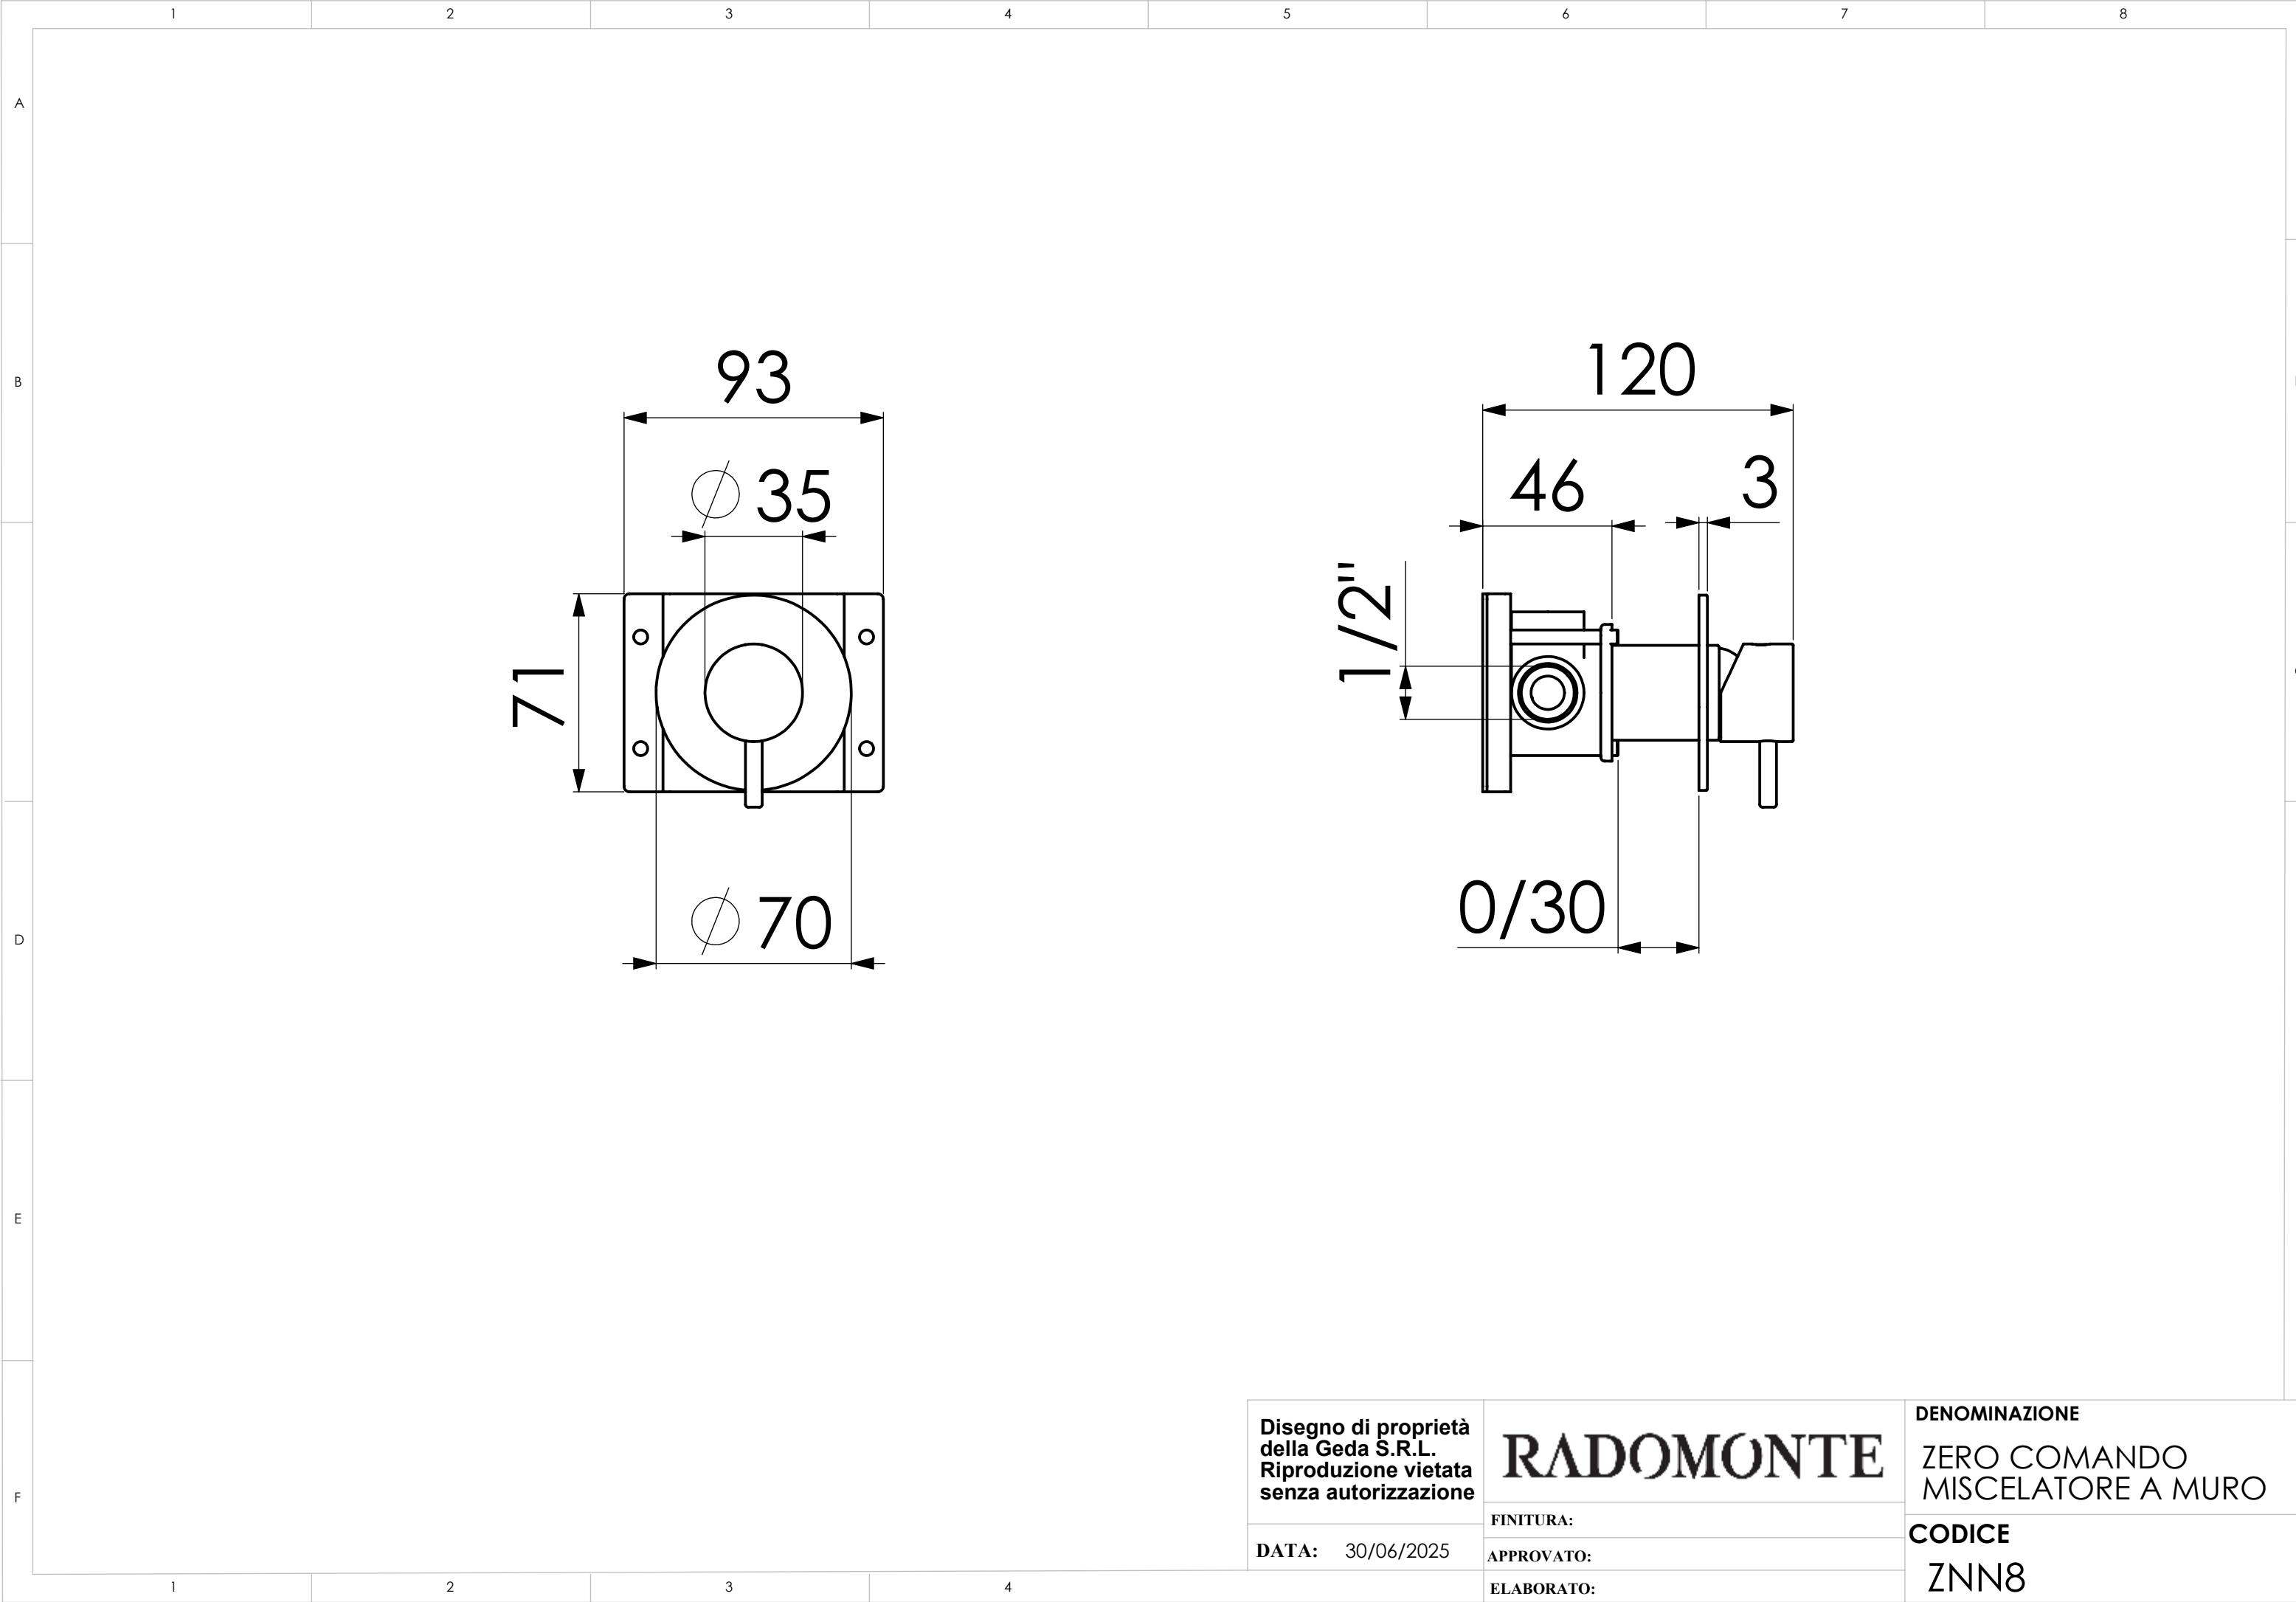

Disegno di proprietà della Geda S.R.L. Riproduzione vietata senza autorizzazione DATA: 30/06/2025	RADOMONTE	DENOMINAZIONE
	FINITURA:	ZERO COMANDO MISCELATORE A MURO
	APPROVATO:	CODICE
ELABORATO:		

ZNN8